

ΕΦΗΜΕΡΙΣ ΤΗΣ ΚΥΒΕΡΝΗΣΕΩΣ
ΤΗΣ ΕΛΛΗΝΙΚΗΣ ΔΗΜΟΚΡΑΤΙΑΣ

ΑΘΗΝΑ 12 ΟΚΤΩΒΡΙΟΥ 1990	ΤΕΥΧΟΣ ΤΕΤΑΡΤΟ	ΑΡΙΘΜΟΣ ΦΥΛΛΟΥ 548

ΠΕΡΙΕΧΟΜΕΝΑ
ΑΝΑΔΑΣΩΣΕΙΣ
ΑΠΟΦΑΣΕΙΣ

ΑΝΑΔΑΣΩΣΕΙΣ
ΑΠΟΦΑΣΕΙΣ

Αριθ. 1264 (1)

Κήρυξη αναδασωτέας έκτασης (630 τ.μ.) στη θέση «Πανόραμμα Κινέττας» περιφερείας Δήμου Μεγάρων Δυτ. Αττικής.

Ο ΝΟΜΑΡΧΗΣ ΔΥΤΙΚΗΣ ΑΤΤΙΚΗΣ

Έχοντας υπόψη:

1. Τις διατάξεις του Ν. 3200/55 «περί διοικητικής αποκέντρωσης, όπως τροποποιήθηκε και συμπληρώθηκε μεταγενέστερα με το Ν.Δ. 532/70.

2. Τις διατάξεις του άρθρου 117 παρ. 3 του Συντάγματος της Χώρας.

3. Τις διατάξεις του Ν. 998/79 «περί προστασίας των Δασών κ.λπ.» και ειδικότερα:

α) του άρθρου 41, β) του άρθρου 38.

4. Τις διατάξεις του Υπουργείου Γεωργίας:

α) 160417/1180/8.7.80, β) 182447/3049/24.9.80, την 2191/4.9.90 πρόταση του Δασαρχείου Μεγάρων και την σχετική έκθεση αυτοψίας από τις οποίες προκύπτει ότι η δασική βλάστηση που καταστράφηκε από εχχέρσωση, αποφασίζουμε:

Κηρύσσουμε αναδασωτέα με σκοπό τη διατήρηση του χαρακτήρα του δάσους ώστε ν' αποκλεισθεί η διάθεση του για άλλο προορισμό πλην δασικού, δασική έκταση εμβαδού εξακοσίων τριάντα τετρ. μέτρων (630 τ.μ.) που βρίσκεται στη θέση Πανόραμμα Κινέττας περιφερείας Δήμου Μεγάρων και προσδιορίζεται από τα στοιχεία και έχει όρια:

Ανατολικά: Πευκοδάσος.

Δυτικά: Ομοίως.

Βόρεια: Οδός Αθήνας.

Νότια: Πευκοδάσος.

Όπως φαίνεται στο συνημμένο διάγραμμα που αποτελεί αναπόσπαστο μέρος της απόφασης αυτής.


Η καταστραφείσα δασική βλάστηση θα αποκατασταθεί με φυσική αναγέννηση.

Η απόφαση αυτή να δημοσιευθεί στην Εφημερίδα της Κυβερνήσεως.


Αιγάλεω, 2 Οκτωβρίου 1990

Ο Νομάρχης
ΑΘΑΝΑΣ. Κ. ΜΠΟΥΡΑΣ

ΤΟΠΟΓΡΑΦΙΚΟ ΔΙΑΓΡΑΜΜΑ
Εκτασης που εκχερσωθηκε παρανομα στη θεση ΠΑΝΟΡΑΜΑ ΚΙΝΕΤΤΑΣ και κηρυσσεται αναδασωτεα εμβαδον (630)τ.μ.

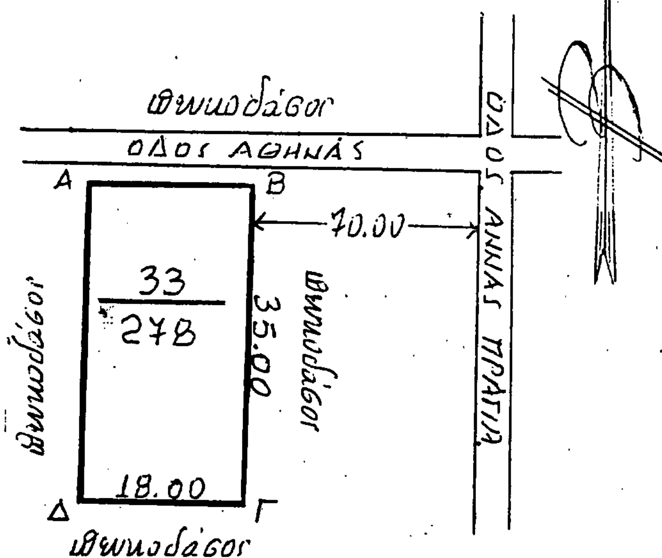

Τοποχραφικό Βάθρο διάχραμμα 1:5000 ΓΥΣ (6450/13) στο οποίο φαίνεται η θέση της αναδασωτέας έκτασης

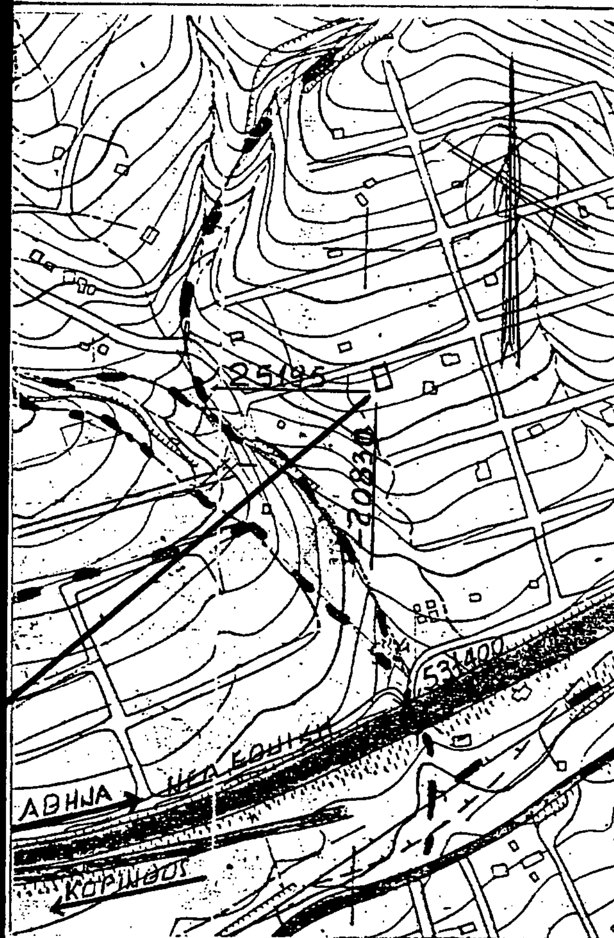

Ανήκει στην 1264/90
Απόφαση του Νομάρχη Δυτ. Αττικής

Μέγαρα 23.8.90
Ο Συντάκτης

ΘΕΩΡΗΘΗΚΕ

Αιγάλεω
Ο Νομάρχης
Αθαν. Μιχούρας

Αιγάλεω
Ο Δ/ντης Δασών
Θ. Ευαγγελόπουλος

Μέγαρα 4.9.90
Ο Δασάρχης
Βασίλης Τσιχκρίνης

Αριθ. 1239 (2)

Κήρυξη αναδασωτέας έκτασης (294 τ.μ.) στη θέση «Μαρούγκα Κινέττας» περιφερείας Δήμου Μεγάρων Δυτ. Αττικής.

Ο ΝΟΜΑΡΧΗΣ ΔΥΤΙΚΗΣ ΑΤΤΙΚΗΣ

Έχοντας υπόψη:

1. Τις διατάξεις του Ν. 3200/55 «περί διοικητικής αποκέντρωσης, όπως τροποποιήθηκε και συμπληρώθηκε μεταγενέστερα με το Ν.Δ. 532/70.

2. Τις διατάξεις του άρθρου 117 παρ. 3 του Συντάγματος της Χώρας.

3. Τις διατάξεις του Ν. 998/79 «περί προστασίας των Δασών κ.λπ.» και ειδικότερα:

α) του άρθρου 41, β) του άρθρου 38.

4. Τις διατάξεις του Υπουργείου Γεωργίας:

α) 160417/1180/8.7.80, β) 182447/3049/24.9.80, την 2213/30.8.1990 πρόταση του Δασαρχείου Μεγάρων και την σχετική έκθεση αυτοψίας από τις οποίες προκύπτει ότι η δασική βλάστηση που καταστράφηκε από εκχέρσωση, αποφασίζουμε:

Κηρύσσουμε αναδασωτέα με σκοπό τη διατήρηση του χαρακτήρα του δάσους ώστε ν' αποκλεισθεί η διάθεση του για άλλο προορισμό πλην δασικού, δασική έκταση εμβαδού διακοσίων εννενήντα τεσσάρων τετρ. μέτρων (294 τ.μ.) που βρίσκεται στη θέση «Μαρούγκα Κινέττας», περιφερείας Δήμου Μεγάρων και προσδιορίζεται από τα στοιχεία και έχει όρια:

Ανατολικά: Πευκοδάσος.

Δυτικά: Ομοίως.

Βόρεια: Ομοίως.

Νότια: Οδός Κισσου.

Όπως φαίνεται στο συνημμένο διάγραμμα που αποτελεί αναπόσπαστο μέρος της απόφασης αυτής.


Η καταστραφείσα δασική βλάστηση θα αποκατασταθεί με φυσική αναγέννηση.

Η απόφαση αυτή να δημοσιευθεί στην Εφημερίδα της Κυβερνήσεως.

Αιγάλεω, 27 Σεπτεμβρίου 1990

Ο Νομάρχης

ΑΘΑΝΑΣ. Κ. ΜΠΟΥΡΑΣ

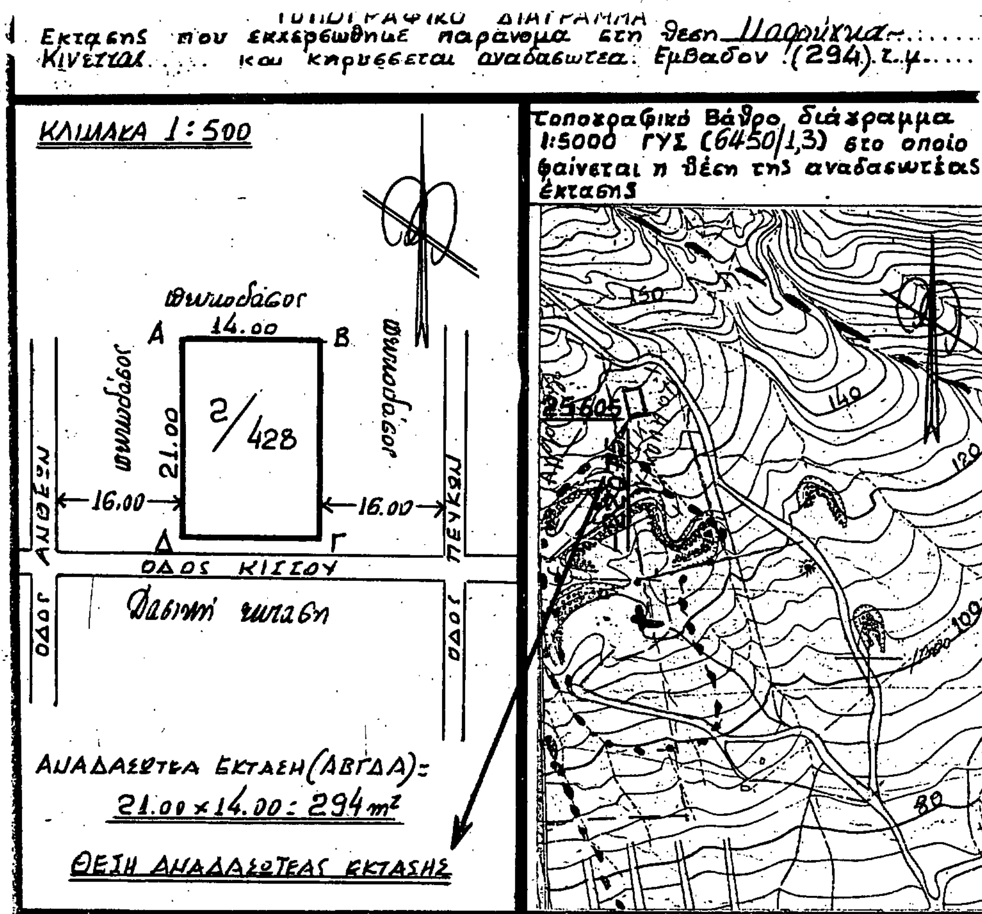

Αριθ. 1238 (3)

Κήρυξη αναδασωτέας έκτασης (8,5 στρεμ.) στη θέση «Βουλιαγμένη Κινέττας» περιφερείας Δήμου Μεγάρων Δυτ. Αττικής.

Ο ΝΟΜΑΡΧΗΣ ΔΥΤΙΚΗΣ ΑΤΤΙΚΗΣ

Έχοντας υπόψη:

1. Τις διατάξεις του Ν. 3200/55 «περί διοικητικής αποκέντρωσης» όπως τροποποιήθηκε και συμπληρώθηκε μεταγενέστερα με το Ν.Δ. 532/70.

2. Τις διατάξεις του άρθρου 117 παρ. 3 του Συντάγματος της Χώρας.

3. Τις διατάξεις του Ν. 998/79 «περί προστασίας των Δασών κ.λπ.» και ειδικότερα:

α) του άρθρου 41, β) του άρθρου 38.

4. Τις διατάξεις του Υπουργείου Γεωργίας:

α) 160417/1180/8.7.80, β) 182447/3049/24.9.80, την 2224/31.8.1990 πρόταση του Δασαρχείου Μεγάρων και την σχετική έκθεση αυτοψίας από τις οποίες προκύπτει ότι η δασική βλάστηση που καταστράφηκε από πυρκαγιά, αποφασίζουμε:

Κηρύσσουμε αναδασωτέα με σκοπό τη διατήρηση του χαρακτήρα του δάσους ώστε ν' αποκλεισθεί η διάθεση του για άλλο προορισμό πλην δασικού, δασική έκταση εμβαδού οκτώ και ήμισυ στρέμματος (8,5) στρεμ. που βρίσκεται στη θέση και προσδιορίζεται από τα στοιχεία «Βουλιαγμένη Κινέττας», περιφερείας Δήμου Μεγάρων και έχει όρια:

Ανατολικά: Πευκοδάσος.

Δυτικά: Ν.Ε.Ο.Α.Κ. (59ο χλμ.).

Βόρεια: Πευκοδάσος.

Νότια: Πευκοδάσος.


Όπως φαίνεται στο συνημμένο διάγραμμα που αποτελεί αναπόσπαστο μέρος της απόφασης αυτής.

Η καταστραφείσα δασική βλάστηση θα αποκατασταθεί με φυσική αναγέννηση.

Η απόφαση αυτή να δημοσιευθεί στην Εφημερίδα της Κυβερνήσεως.

Αιγάλεω, 27 Σεπτεμβρίου 1990

Ο Νομάρχης
ΑΘΑΝΑΣ. Κ. ΜΠΟΥΡΑΣ

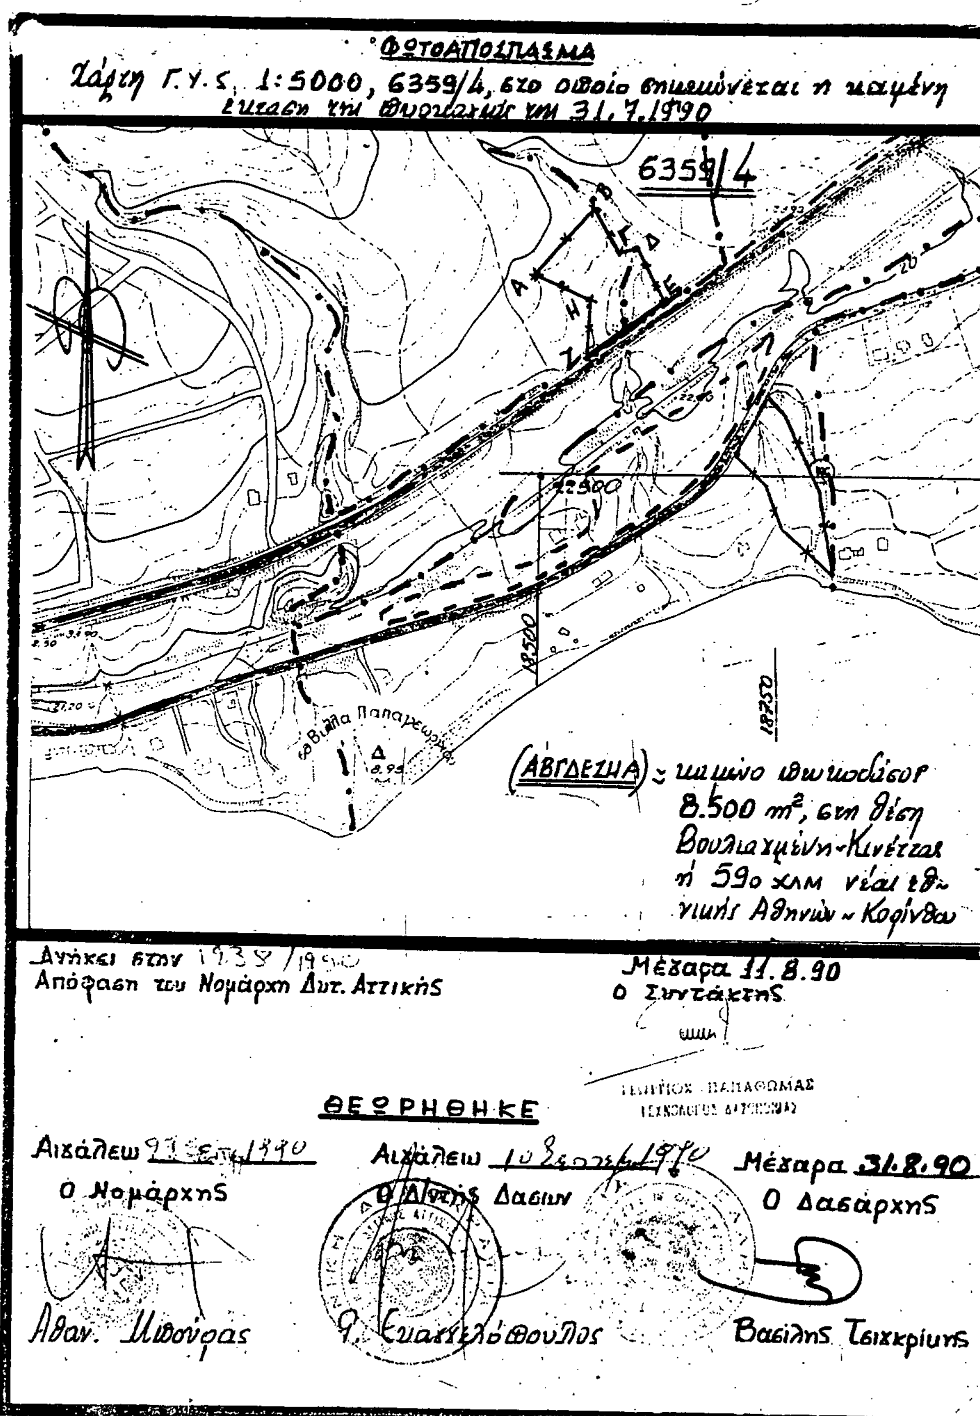

Αριθ. 1232 (4)

Κήρυξη αναδασωτέας έκτασης (489,6 τ.μ.) στη θέση «Φυλακίζα (Νέα Ζωή)» περιφερείας Δήμου Μάνδρας Δυτικής Αττικής.

Ο ΝΟΜΑΡΧΗΣ ΔΥΤΙΚΗΣ ΑΤΤΙΚΗΣ

Έχοντας υπόψη:

1. Τις διατάξεις του Ν. 3200/55 «περί διοικητικής αποκέντρωσης, όπως τροποποιήθηκε και συμπληρώθηκε μεταγενέστερα με το Ν.Δ. 532/70.

2. Τις διατάξεις του άρθρου 117 παρ. 3 του Συντάγματος της Χώρας.

3. Τις διατάξεις του Ν. 998/79 «περί προστασίας των Δασών κ.λπ.» και ειδικότερα:

α) του άρθρου 41, β) του άρθρου 38.

4. Τις διατάξεις του Υπουργείου Γεωργίας:

α) 160417/1180/8.7.80, β) 182447/3049/24.9.80, την 523/28.8.1990 πρόταση του Δασαρχείου Αιγάλεω και την σχετική έκθεση αυτοψίας από τις οποίες προκύπτει ότι η δασική βλάστηση που καταστράφηκε από εχχέρσωση, αποφασίζουμε:

Κηρύσσουμε αναδασωτέα με σκοπό τη διατήρηση του χαρακτήρα του δάσους ώστε ν' αποκλεισθεί η διάθεση του για άλλο προορισμό πλην δασικού, δασική έκταση εμβαδού τετρακόσια ογδόντα εννέα και έξι τετρ. μέτρα (489,6) τ.μ. που βρίσκεται στη θέση «Φυλακίζα (Νέα Ζωή)», περιφερείας Δήμου Μάνδρας και προσδιορίζεται από τα στοιχεία και έχει όρια:

Ανατολικά: Δασική έκταση αποτελούμενη από πεύκα, πουρνάρια και αγριελιές.

Δυτικά: Δασική έκταση.

Βόρεια: Αγροτική οδό και Δασική έκταση.

Νότια: Δασική έκταση αποτελούμενη από πεύκα και πουρνάρια.

Όπως φαίνεται στο συνημμένο διάγραμμα που αποτελεί αναπόσπαστο μέρος της απόφασης αυτής.


Η καταστραφείσα δασική βλάστηση θα αποκατασταθεί με φυσική αναγέννηση.

Η απόφαση αυτή να δημοσιευθεί στην Εφημερίδα της Κυβερνήσεως.

Αιγάλεω, 27 Σεπτεμβρίου 1990

Ο Νομάρχης
ΑΘΑΝΑΣ. Κ. ΜΠΟΥΡΑΣ

ΣΧΕΔΙΑΓΡΑΜΜΑ

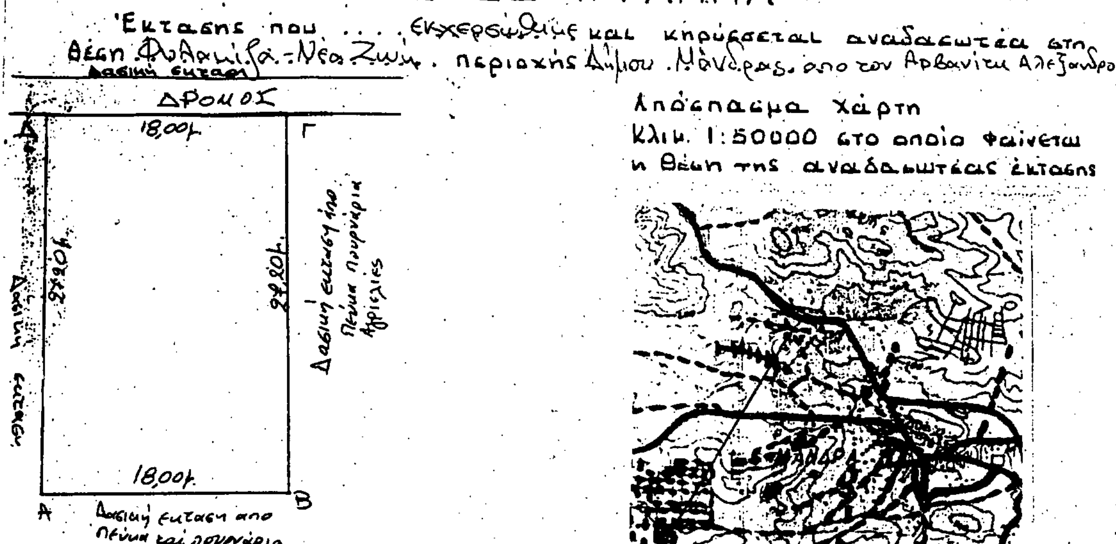


ΑΒΓΔΑ: Η αναδασωτέα έκταση εμβαδού 489,6 μ²
με κλιμ: 1:400

Ελευσίνα 27-02-1990
Ο συντάκτης
Ηλίας ...
Τεχν. Δασοπονίας

Ανήκει στην 1232/27-9-1990
Απόφαση του Νομάρχη Δυτ. Αττικής


ΘΕΩΡΕΙΤΑΙ

Αιγάλεω 27-9-1990
Ο Νομάρχης

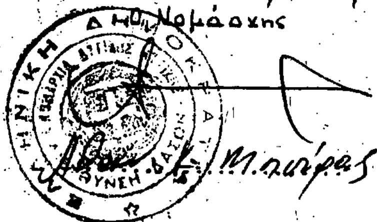

Α. Μπούρας

Αιγάλεω 10-9-1990
Ο Διευθ. Δασών

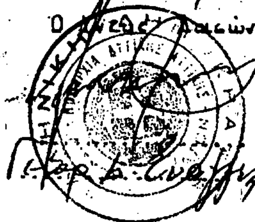

Πέτρ. Ευαγγελάτος

Αιγάλεω 28-8-1990
Ο Δασάρχης
Κων/νος Κραββαρίτης
Δασολόγος

Αριθ. 1234 (5)

Κήρυξη αναδασωτέας έκτασης (0,122,70) στρεμ. στη θέση «Σκλαβούνι» περιφερείας Δήμου Βιλίων Δυτικής Αττικής.

Ο ΝΟΜΑΡΧΗΣ ΔΥΤΙΚΗΣ ΑΤΤΙΚΗΣ

Έχοντας υπόψη:

1. Τις διατάξεις του Ν. 3200/55 «περί διοικητικής αποκέντρωσης, όπως τροποποιήθηκε και συμπληρώθηκε μεταγενέστερα με το Ν.Δ. 532/70.

2. Τις διατάξεις του άρθρου 117 παρ. 3 του Συντάγματος της Χώρας.

3. Τις διατάξεις του Ν. 998/79 «περί προστασίας των Δασών κ.λπ.» και ειδικότερα:

α) του άρθρου 41, β) του άρθρου 38.

4. Τις διατάξεις του Υπουργείου Γεωργίας:

α) 160417/1180/8.7.80, β) 182447/3049/24.9.80, την 358/28.8.1990 πρόταση του Δασαρχείου Αιγάλεω και την σχετική έκθεση αυτοψίας από τις οποίες προκύπτει ότι η δασική βλάστηση που καταστράφηκε από εκχέρσωση, αποφασίζουμε:

Κηρύσσουμε αναδασωτέα με σκοπό τη διατήρηση του χαρακτήρα του δάσους ώστε ν' αποκλεισθεί η διάθεση του για άλλο προορισμό πλην δασικού, δασική έκταση εκατόν είκοσι δύο χιλιοστών και 70 στρέμματ. (0,122,70) που βρίσκεται στη θέση «Σκλαβούνι», περιφερείας Δήμου Βιλίων και έχει όρια:

Ανατολικά: Με αγροτική έκταση.

Δυτικά: Με δάσος πεύκης.

Βόρεια: Με δάσος πεύκης.

Νότια: Με δρόμο και δάσος πεύκης.

Όπως φαίνεται στο συνημμένο διάγραμμα που αποτελεί αναπόσπαστο μέρος της απόφασης αυτής.

Η καταστραφείσα δασική βλάστηση θα αποκατασταθεί με φυσική αναγέννηση.


Η απόφαση αυτή να δημοσιευθεί στην Εφημερίδα της Κυβερνήσεως.

Αιγάλεω, 27 Σεπτεμβρίου 1990


Ο Νομάρχης
ΑΘΑΝΑΣ. Κ. ΜΠΟΥΡΑΣ

ΣΧΕΔΙΑΓΡΑΜΜΑ

Έκτασης που εκχερσώθηκε και κηρύσσεται αναδασωτέα στη θέση Σκλαβούνι .... περιοχής ...

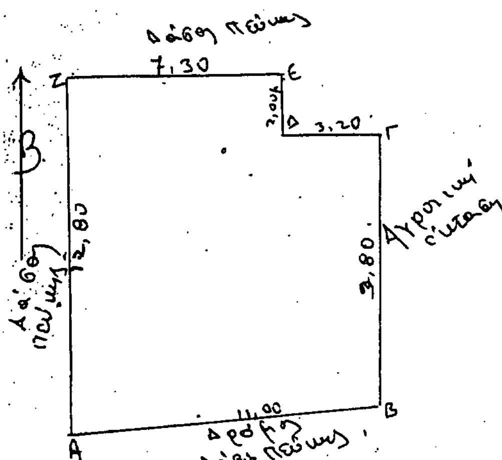

Απόσπασμα χάρτη
Κλίμ. 1:50000 στο οποίο φαίνεται η θέση της αναδασωτέας έκτασης

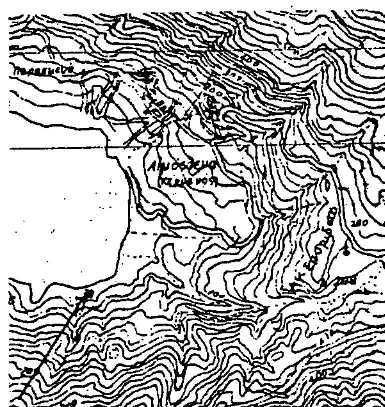

Α,Β,Γ,Δ,Ε,Ζ,Α....: Η αναδασωτέα έκταση εμβαδού 122,70 τ.μ.
με κλιμ: 1:...200...

Θέση αναδασωτέας έκτασης

Ανήκει στην 1234/ 27-9 1990
Απόφαση του Νομάρχη Δυτ. Αττικής


Ελευσίνα ...13.. - 2 - 1990
Ο συντάκτης

ΘΕΩΡΕΙΤΑΙ


Αιγάλεω 27-9-1990
Ο Νομάρχης



Αιγάλεω 10-9-1990
Ο Δ/ντής Δασών

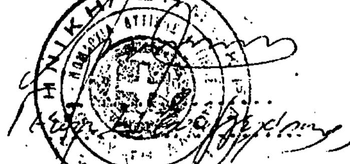

Αιγάλεω 28-8-1990
Ο Δασάρχης

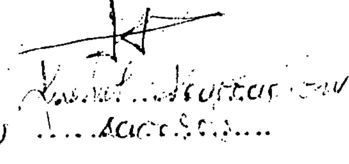

Αριθ. 1233 (6)

Κήρυξη αναδασωτέας έκτασης (1,200) στρεμ. στη θέση «Βίλιζα» περιφερείας Δήμου Μάνδρας Δυτικής Αττικής.

Ο ΝΟΜΑΡΧΗΣ ΔΥΤΙΚΗΣ ΑΤΤΙΚΗΣ

Έχοντας υπόψη:

1. Τις διατάξεις του Ν. 3200/55 «περί διοικητικής αποκέντρωσης, όπως τροποποιήθηκε και συμπληρώθηκε μεταγενέστερα με το Ν.Δ. 532/70.

2. Τις διατάξεις του άρθρου 117 παρ. 3 του Συντάγματος της Χώρας.

3. Τις διατάξεις του Ν. 998/79 «περί προστασίας των Δασών κ.λπ.» και ειδικότερα:

α) του άρθρου 41, β) του άρθρου 38.

4. Τις διατάξεις του Υπουργείου Γεωργίας:

α) 160417/1180/8.7.80, β) 182447/3049/24.9.80, την 220/28.8.1990 πρόταση του Δασαρχείου Αιγάλεω και την σχετική έκθεση αυτοψίας από τις οποίες προκύπτει ότι η δασική βλάστηση που καταστράφηκε από εχχέρσωση, αποφασίζουμε:

Κηρύσσουμε αναδασωτέα με σκοπό τη διατήρηση του χαρακτήρα του δάσους ώστε ν' αποκλεισθεί η διάθεση του για άλλο προορισμό πλην δασικού, δασική έκταση εμβαδού χιλίων διακοσίων (1.200) στρεμ. που βρίσκεται στη θέση «Βίλιζα», περιφερείας Δήμου Μάνδρας και προσδιορίζεται από τα στοιχεία και έχει όρια:

Ανατολικά: Με δάσος πεύκης.

Δυτικά: Ομοίως.

Βόρεια: Ομοίως.

Νότια: Ομοίως.

Όπως φαίνεται στο συνημμένο διάγραμμα που αποτελεί αναπόσπαστο μέρος της απόφασης αυτής.

Η καταστραφείσα δασική βλάστηση θα αποκατασταθεί με φυσική αναγέννηση.

Η απόφαση αυτή να δημοσιευθεί στην Εφημερίδα της Κυβερνήσεως.

Αιγάλεω, 27 Σεπτεμβρίου 1990


Ο Νομάρχης

ΑΘΑΝΑΣ. Κ. ΜΠΟΥΡΑΣ

ΣΧΕΔΙΑΓΡΑΜΜΑ

Έκτασης που εχχερσώθηκε και κηρύσσεται αναδασωτέα στη θέση Βίλιζα .... περιοχής Δήμου Μάνδρας

Απόσπασμα χάρτη κλιμ. 1:50000 στο οποίο φαίνεται η θέση της αναδασωτέας έκτασης

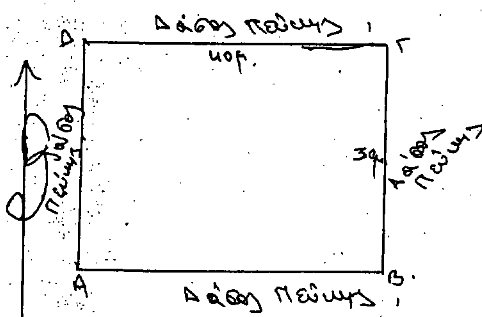



..Α,Β,Γ,Δ,Α....: Η αναδασωτέα έκταση εμβαδού 1200 στρ. με κλιμ: 1:...

Θέση αναδασωτέας έκτασης

Ελευσίνα ....29 - 1 - 1990.

Ο συντάκτης

..Ηλία.. Παναγή..

τεχνολόγος δασοπονίας

Ανήκει στην 1233/27-9-1990 Απόφαση του Νομάρχη Δυτ. Αττικής

ΔΟΚ. 545. ΦΕΚ

ΚΕΙΜΕΝΟ ΣΕΛ. 17

ΣΧΕΔΙΟ ΣΕΛ.

ΠΟΣΟΣΤΟ 75 %

ΘΕΩΡΕΙΤΑΙ

Αιγάλεω 27-9-1990 Ο Νομάρχης

Αιγάλεω 10-9-1990 Δ/ντής Δασών

Αιγάλεω 28-8-1990 Ο Δασάρχης

Αριθ. 1240 (7)

Κήρυξη αναδασωτέας έκτασης (500 τ.μ.) στη θέση «Μαρούγκα Κινέττας» περιφερείας Δήμου Μεγάρων Δυτικής Αττικής.

Ο ΝΟΜΑΡΧΗΣ ΔΥΤΙΚΗΣ ΑΤΤΙΚΗΣ

Έχοντας υπόψη:

1. Τις διατάξεις του Ν. 3200/55 «περί διοικητικής αποκέντρωσης, όπως τροποποιήθηκε και συμπληρώθηκε μεταγενέστερα με το Ν.Δ. 532/70.

2. Τις διατάξεις του άρθρου 117 παρ. 3 του Συντάγματος της Χώρας.

3. Τις διατάξεις του Ν. 998/79 «περί προστασίας των Δασών κ.λπ.» και ειδικότερα:

α) του άρθρου 41, β) του άρθρου 38.

4. Τις διατάξεις του Υπουργείου Γεωργίας:

α) 160417/1180/8.7.80, β) 182447/3049/24.9.80, την 2212/30.8.1990 πρόταση του Δασαρχείου Μεγάρων και την σχετική έκθεση αυτοψίας από τις οποίες προκύπτει ότι η δασική βλάστηση που καταστράφηκε από εχχέρσωση, αποφασίζουμε:

Κηρύσσουμε αναδασωτέα με σκοπό τη διατήρηση του χαρακτήρα του δάσους ώστε ν' αποκλεισθεί η διάθεση του για άλλο προορισμό πλην δασικού, δασική έκταση πενταχοσίων τετραγωνικών μέτρων (500 τ.μ.), που βρίσκεται στη θέση «Μαρούγκα Κινέττας», περιφερείας Δήμου Μεγάρων και έχει όρια:

Ανατολικά: Δασική έκταση.

Δυτικά: Ομοίως.

Βόρεια: Ομοίως.

Νότια: Οδός Λεύκας.

Όπως φαίνεται στο συνημμένο διάγραμμα που αποτελεί αναπόσπαστο μέρος της απόφασης αυτής.

Η καταστραφείσα δασική βλάστηση θα αποκατασταθεί με φυσική αναγέννηση.

Η απόφαση αυτή να δημοσιευθεί στην Εφημερίδα της Κυβερνήσεως.

Αιγάλεω, 27 Σεπτεμβρίου 1990

Ο Νομάρχης
ΑΘΑΝΑΣ. Κ. ΜΠΟΥΡΑΣ

